




1 Nivel 1
1 : 50

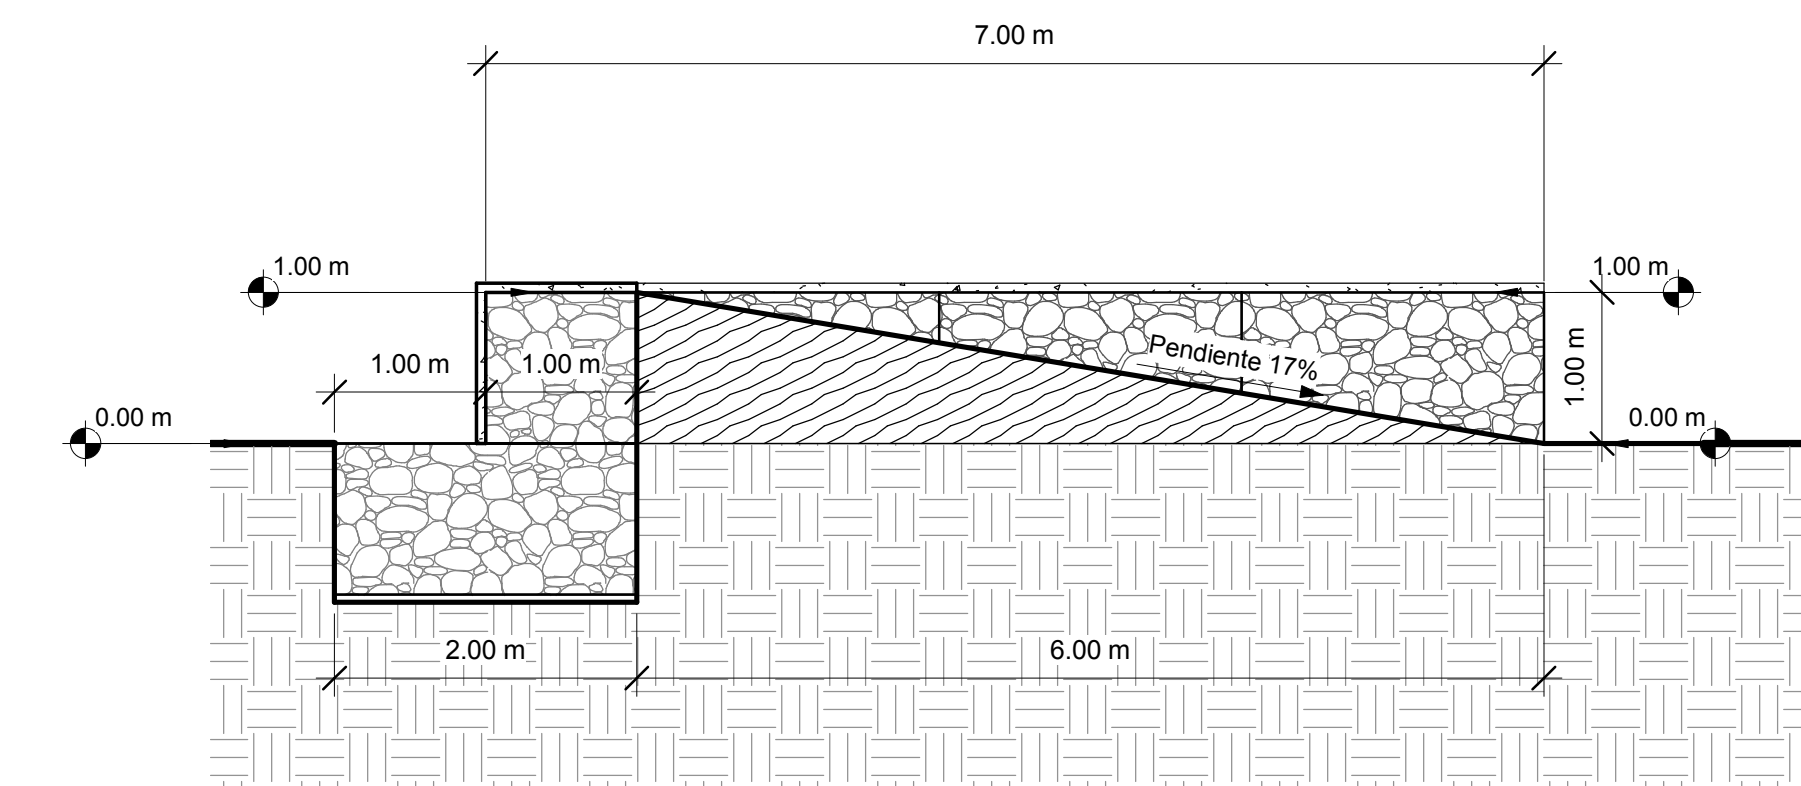


6 Sección 1
1 : 50

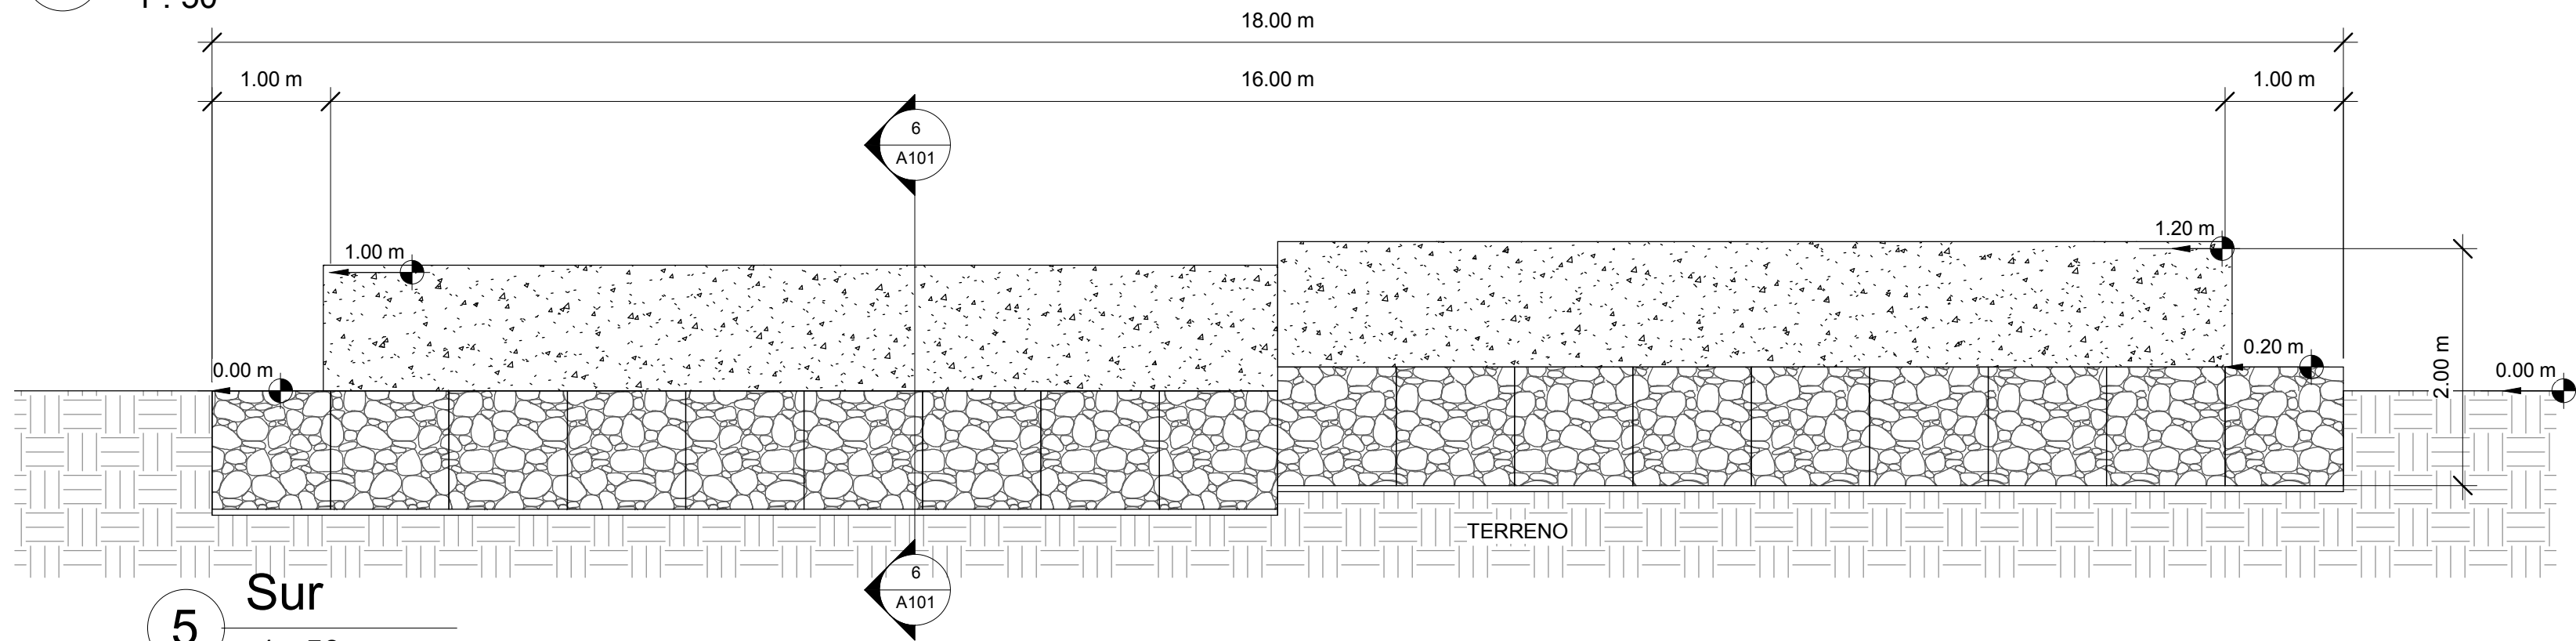


5 Sur
1 : 50

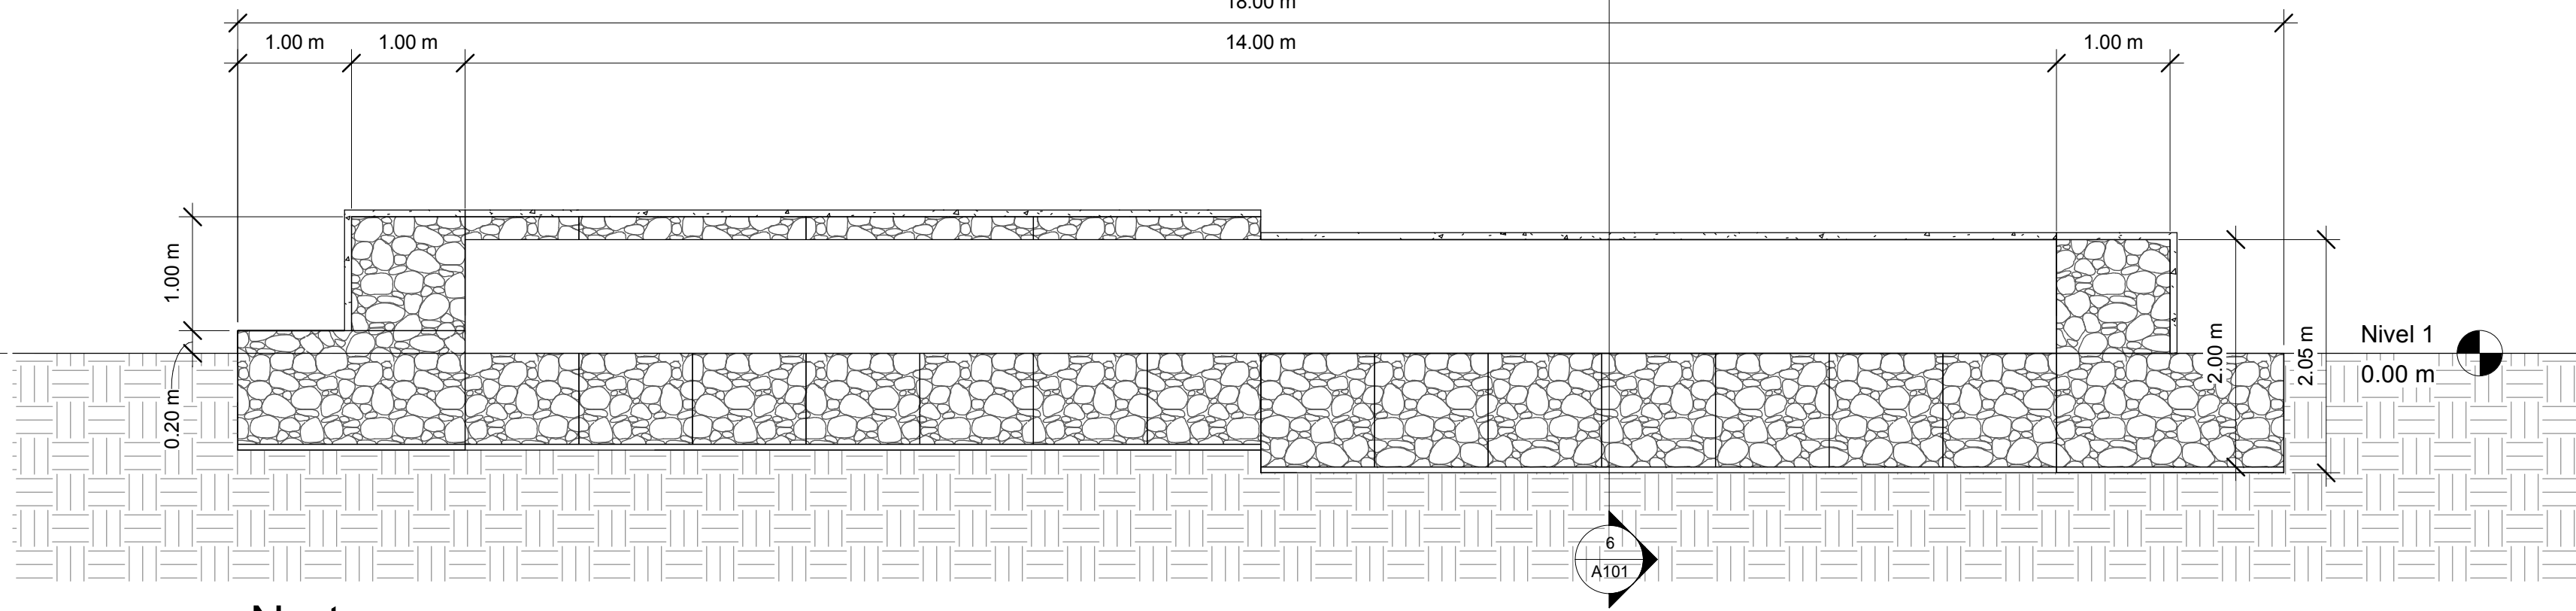


3 Norte
1 : 50

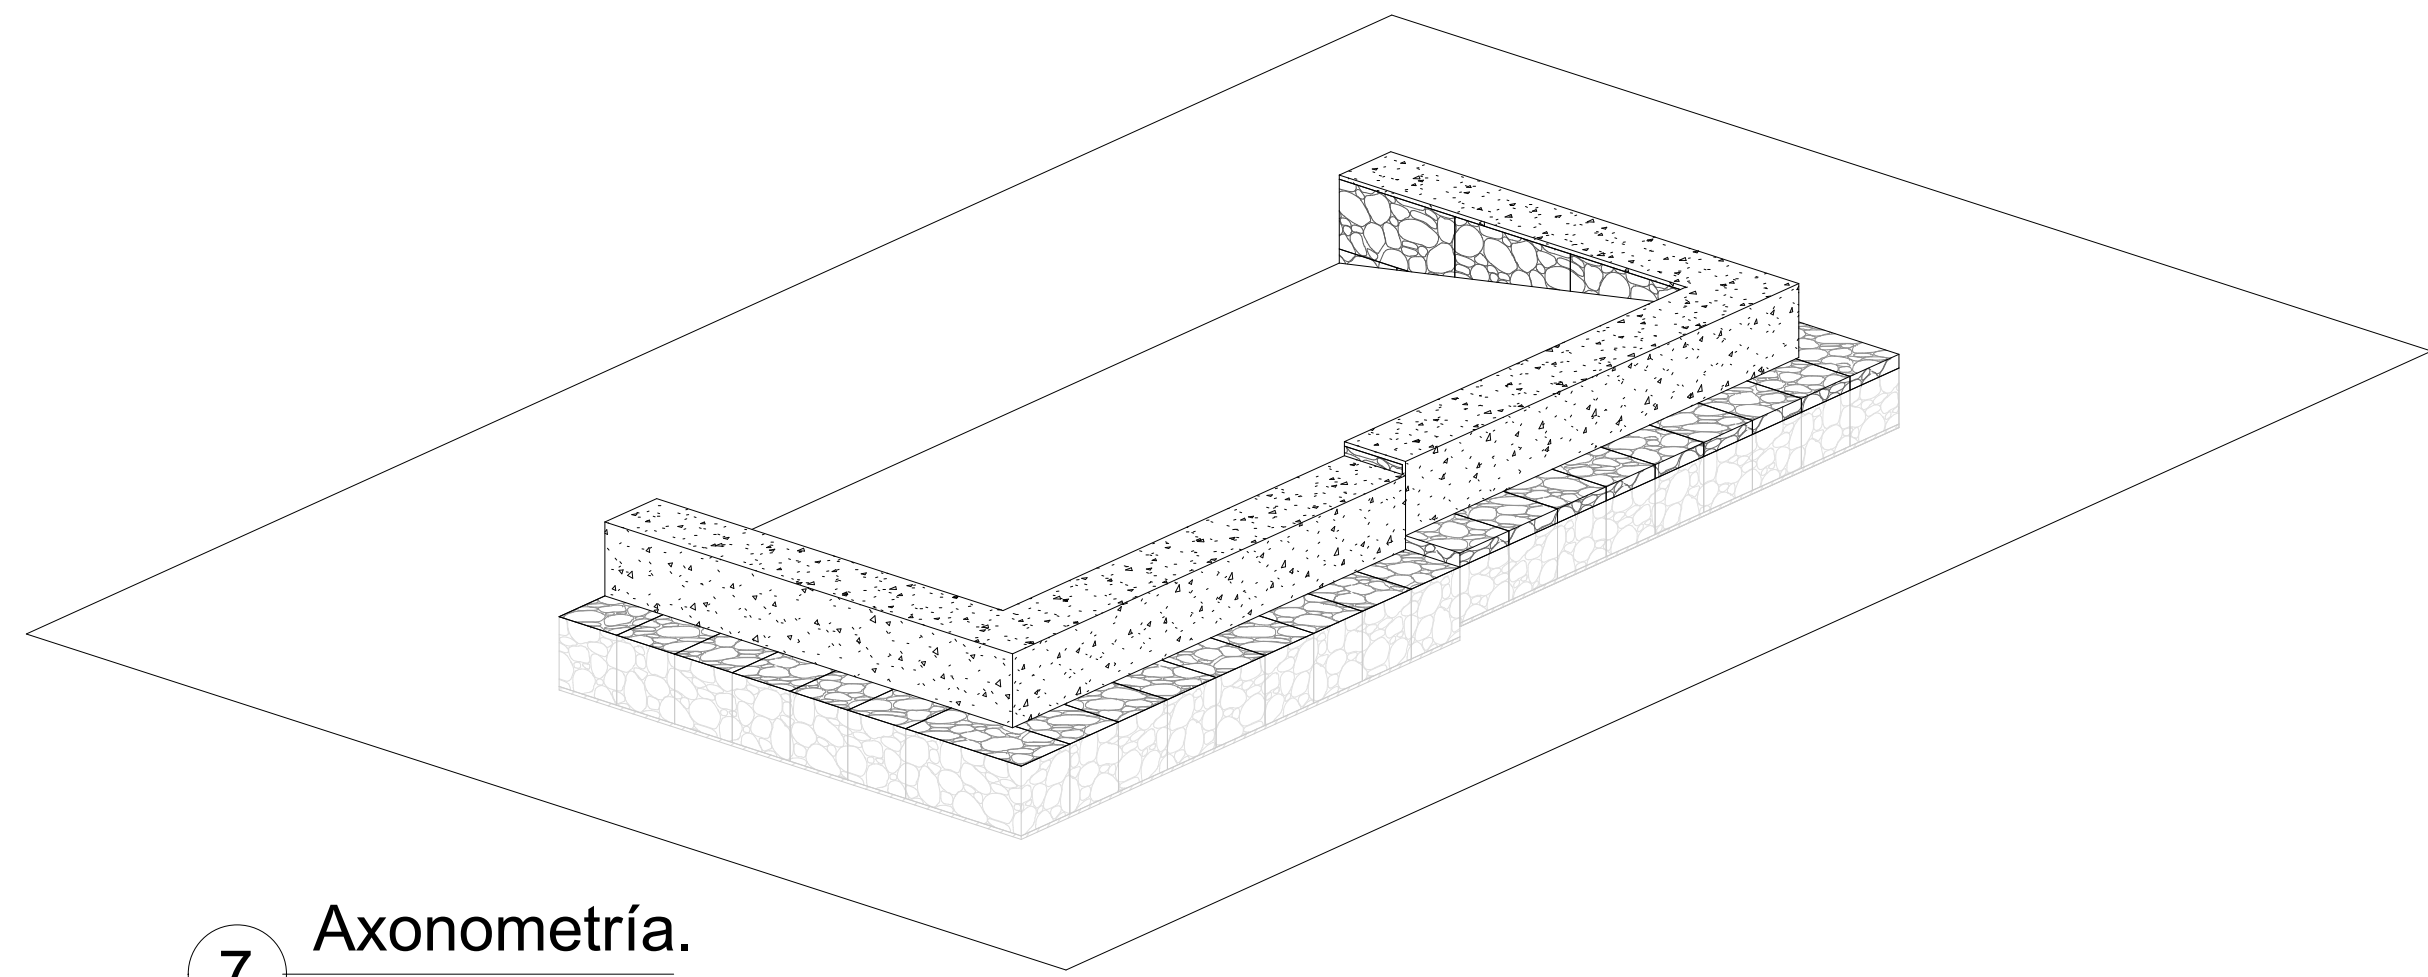


7 Axonometría.

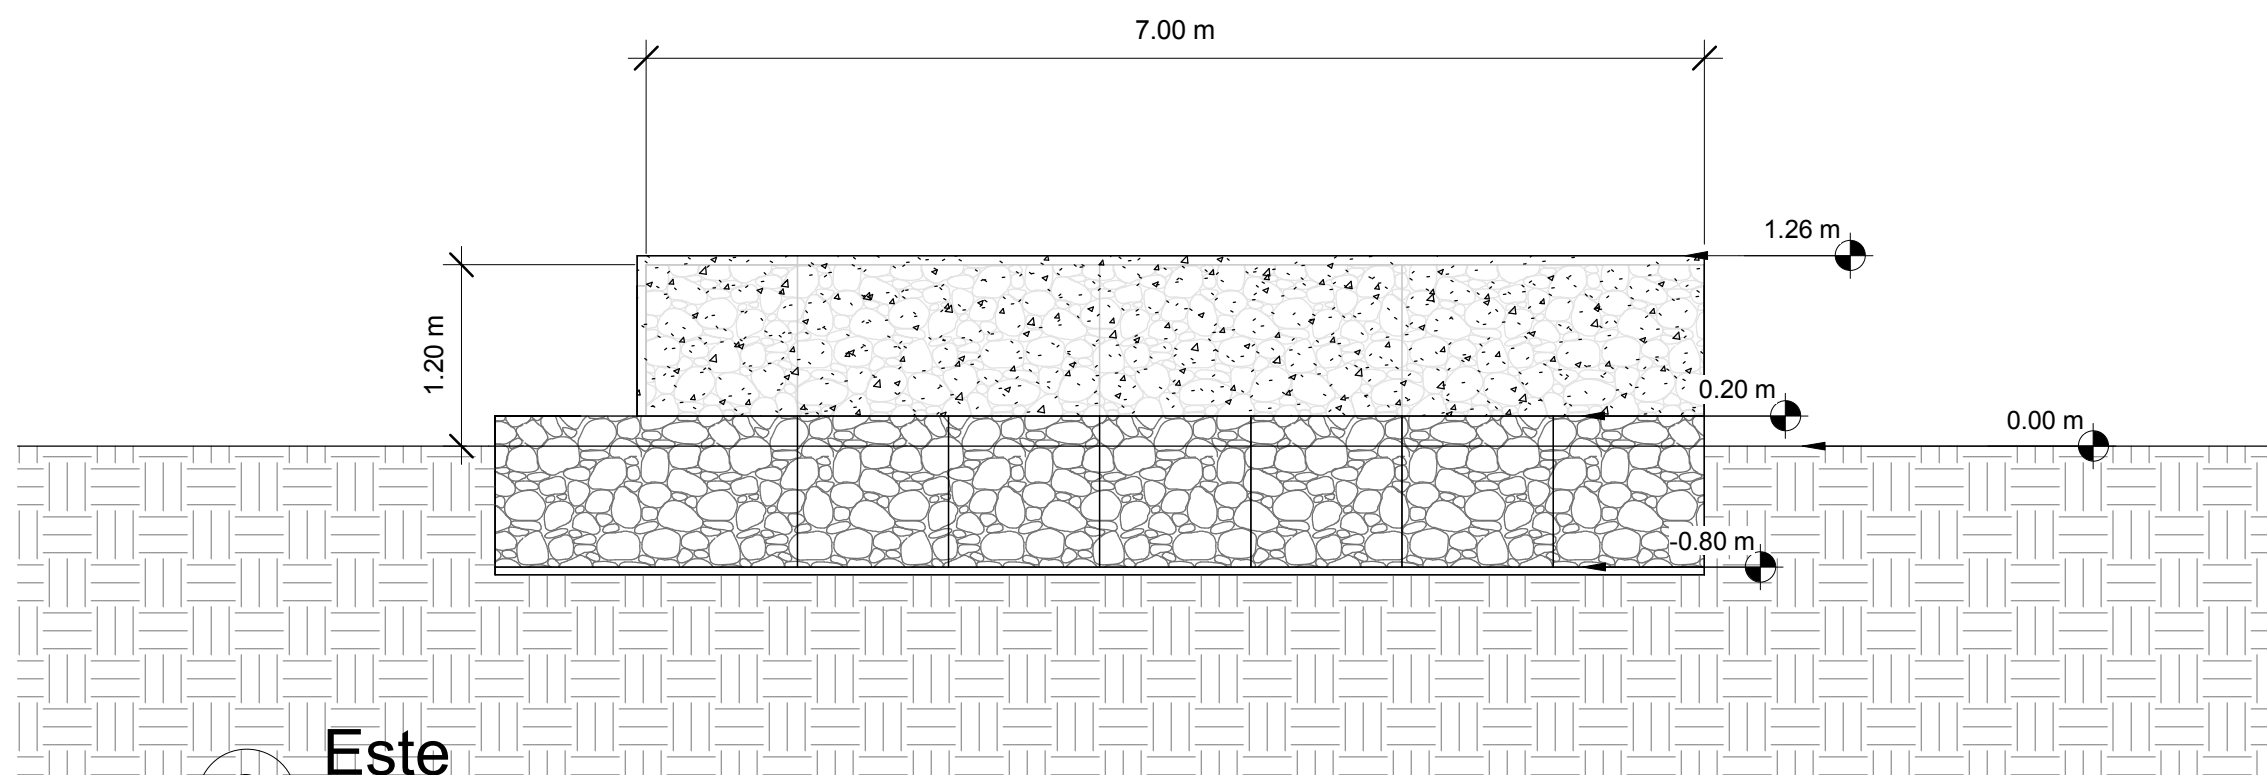


2 Este
1 : 50

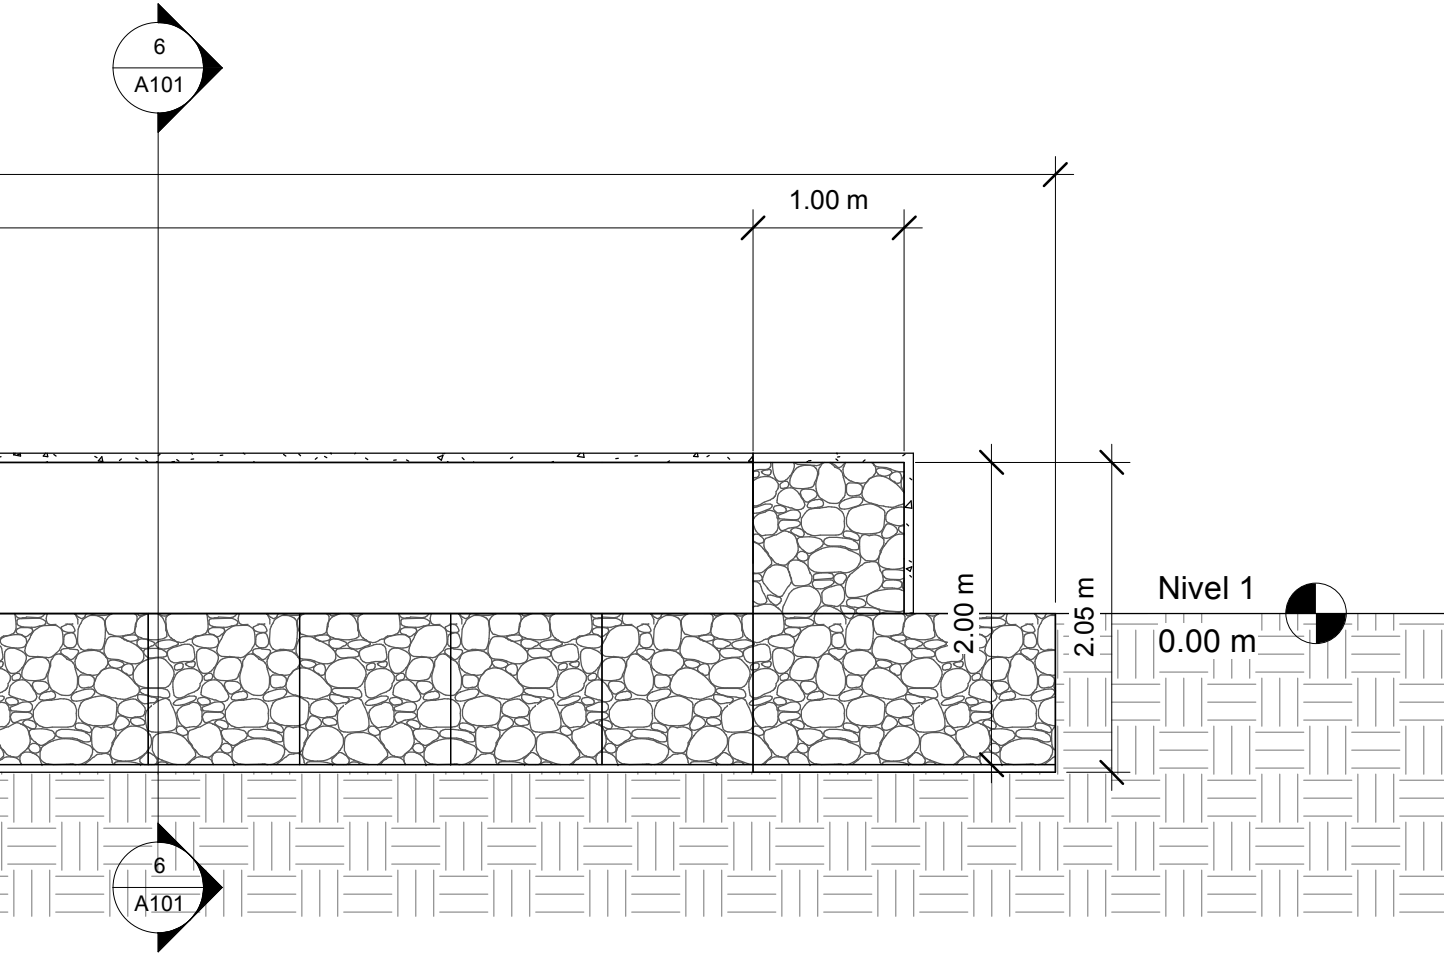

4 Oeste
1 : 50

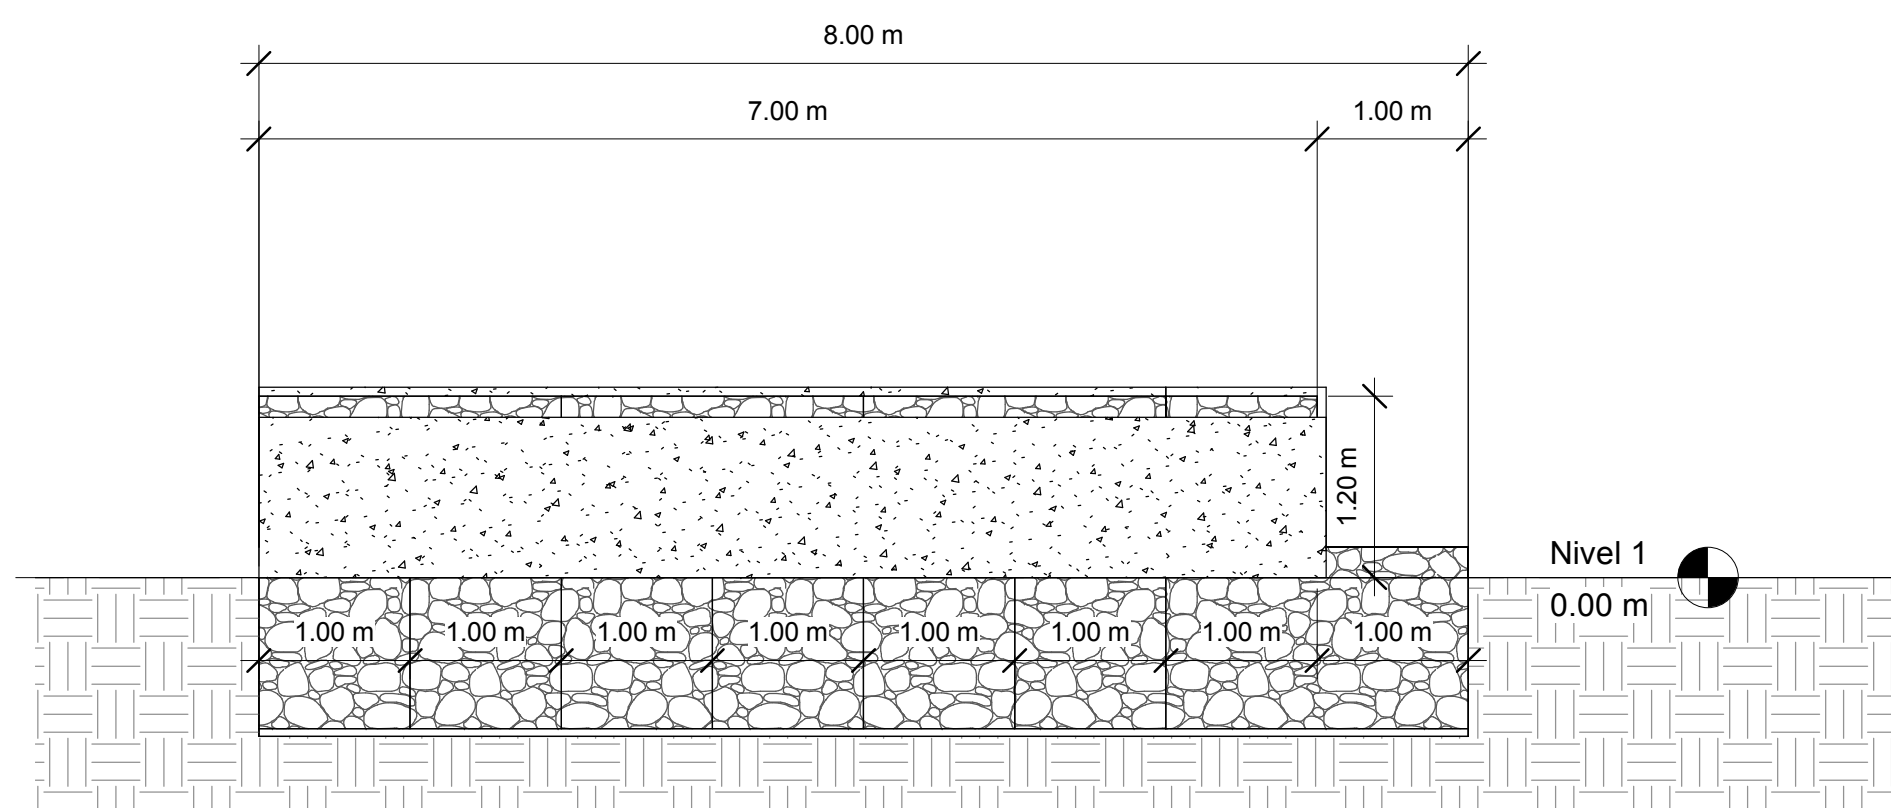

LOCALIZACION

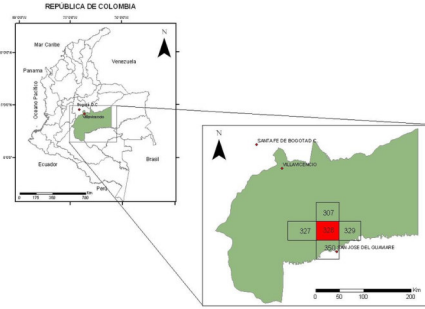

CONSTRUCCIÓN DE MURO GAVIÓN PARA
DESEMBARCADERO DE GANADO DEL
PARQUE MALOCAS DE LA CIUDAD DE
VILLAVICENCIO - DEPARTAMENTO DEL
META.

PROPIETARIO :

INSTITUTO DE TURISMO DEL META
/ R. L. GUSTAVO ADOLFO JIMENEZ
BARRIOS

DEPARTAMENTO DEL META

V.B. :

Edward Felipe Torres Rodriguez
Ingeniero Civil contratista ITM

DIBUJOS O PLANOS DE REFERENCIA

No.	NOMBRE DE PLANO	NUMERO	FECHA

CONSULTORES :

Este documento y toda su información, conceptos, diseños y notas, contenidas en él son propiedad intelectual del arquitecto. Por lo tanto no podrán ser copiadas o reproducidas sin su consentimiento escrito. El Ingeniero no se hace responsable por la ejecución de la obra, solo se hace responsable por la información contenida en los planos.

NOTAS IMPORTANTES:

- Todas las dimensiones están dadas en metros a menos que se indique otra unidad.
- Los diseños se encuentran georeferenciados a un sistema de coordenadas arbitrario; este deberá ser modificado una vez la topografía este referenciada al sistema magna - sirgas
- El movimiento de tierras deberá realizarse en condiciones óptimas de clima y en caso de lluvia el material deberá estar sellado con el propósito de impedir la saturación y/o humedecimiento excesivo del suelo de conformación.
- La topografía empleada para los diseños fue suministrada por el cliente.
- El diseño hidráulico y alcantarillado de la zona deberá ajustarse a los trazados y vías proyectadas en este plano.

APROBADO	NOMBRE	MATRICULA	FIRMA	FECHA

OBSERVACIONES

CONTENIDO:

PLANTA ÚNICA
CORTES
FACHADAS
AXONOMETRIA

ESCALA PLANTA PERFIL 1/50	ESCALA SECCIONES 1/50
FECHA Enero - 2020	PLANOS 1 de 1

ARCHIVO